

Legenda

NAMEMBNOST OBJEKTOV:

- A POSLOVNI OBJEKT -RECEPCIJA, VARNOST, VRATAR, SANITARIJE
- B STAVBE ZA ŠPORT-TRIBUNA, POKRITA ŠPORTNA DVORANA
- C OBSTOJEČI OBJEKTI
- E GOSTINSKI OBJEKT- PRENOČIŠČA, GOSTIŠČE
- F ZAČASNI OBJEKTI ZA KAMPIRANJE -GLAMPING, ŠOTORI
- VAROVALNI PAS VODNIH POVRŠIN
- KANDELABER ZA RAZSVETLJAVO ŠPORTNIH OBJEKTOV
- OGRAJA VIŠINE NAD 2m

OBČINSKI PODROBNI PROSTORSKI NAČRT

ZA EUP DO11- REKREACIJSKO OBMOČJE DORNAVA


Legenda

NAMEMBNOST POVRŠIN/ (PROSTORSKE ENOTE):

- PE1 PROMETNE IN PARKIRNE POVRŠINE
- PE2 ZUNANJE PARKIRIŠČE
- PE3 NOGOMETNO IGRIŠČE
- PE4 VEČNAMENSKA POVRŠINA, IGRIŠČA NA PROSTEM
- PE5 OBSTOJEČI OBJEKTI
- PE6 VODNE POVRŠINE - RIBNIK
- PE7 ZUNANJE UTRJENA IGRIŠČA
- PE8 IGRIŠČA NA PROSTEM- OTROŠKA, ŠPORTNA, GOSTINSTVO
- PE9 KAMPIRANJE
- PE10 EKOLOŠKI OTOK
- PE11 FAZA 2, USKLADITEV OPN

- MEJA OPPN
- GRADBENA LINIJA
- GRADBENA MEJA
- POVRŠINE ZA INTERVENCIJO

- P+M - MAKSIMALNA ETAŽNOST
- 1062 - PARCELNA ŠTEVILKA
- 10 - OZNAKA PROSTORSKE ENOTE/NAMEMBNOST OBMOČJA
- D - OZNAKA OBJEKTA ALI NAPRAVE/NAMEMBNOST OBJEKTA

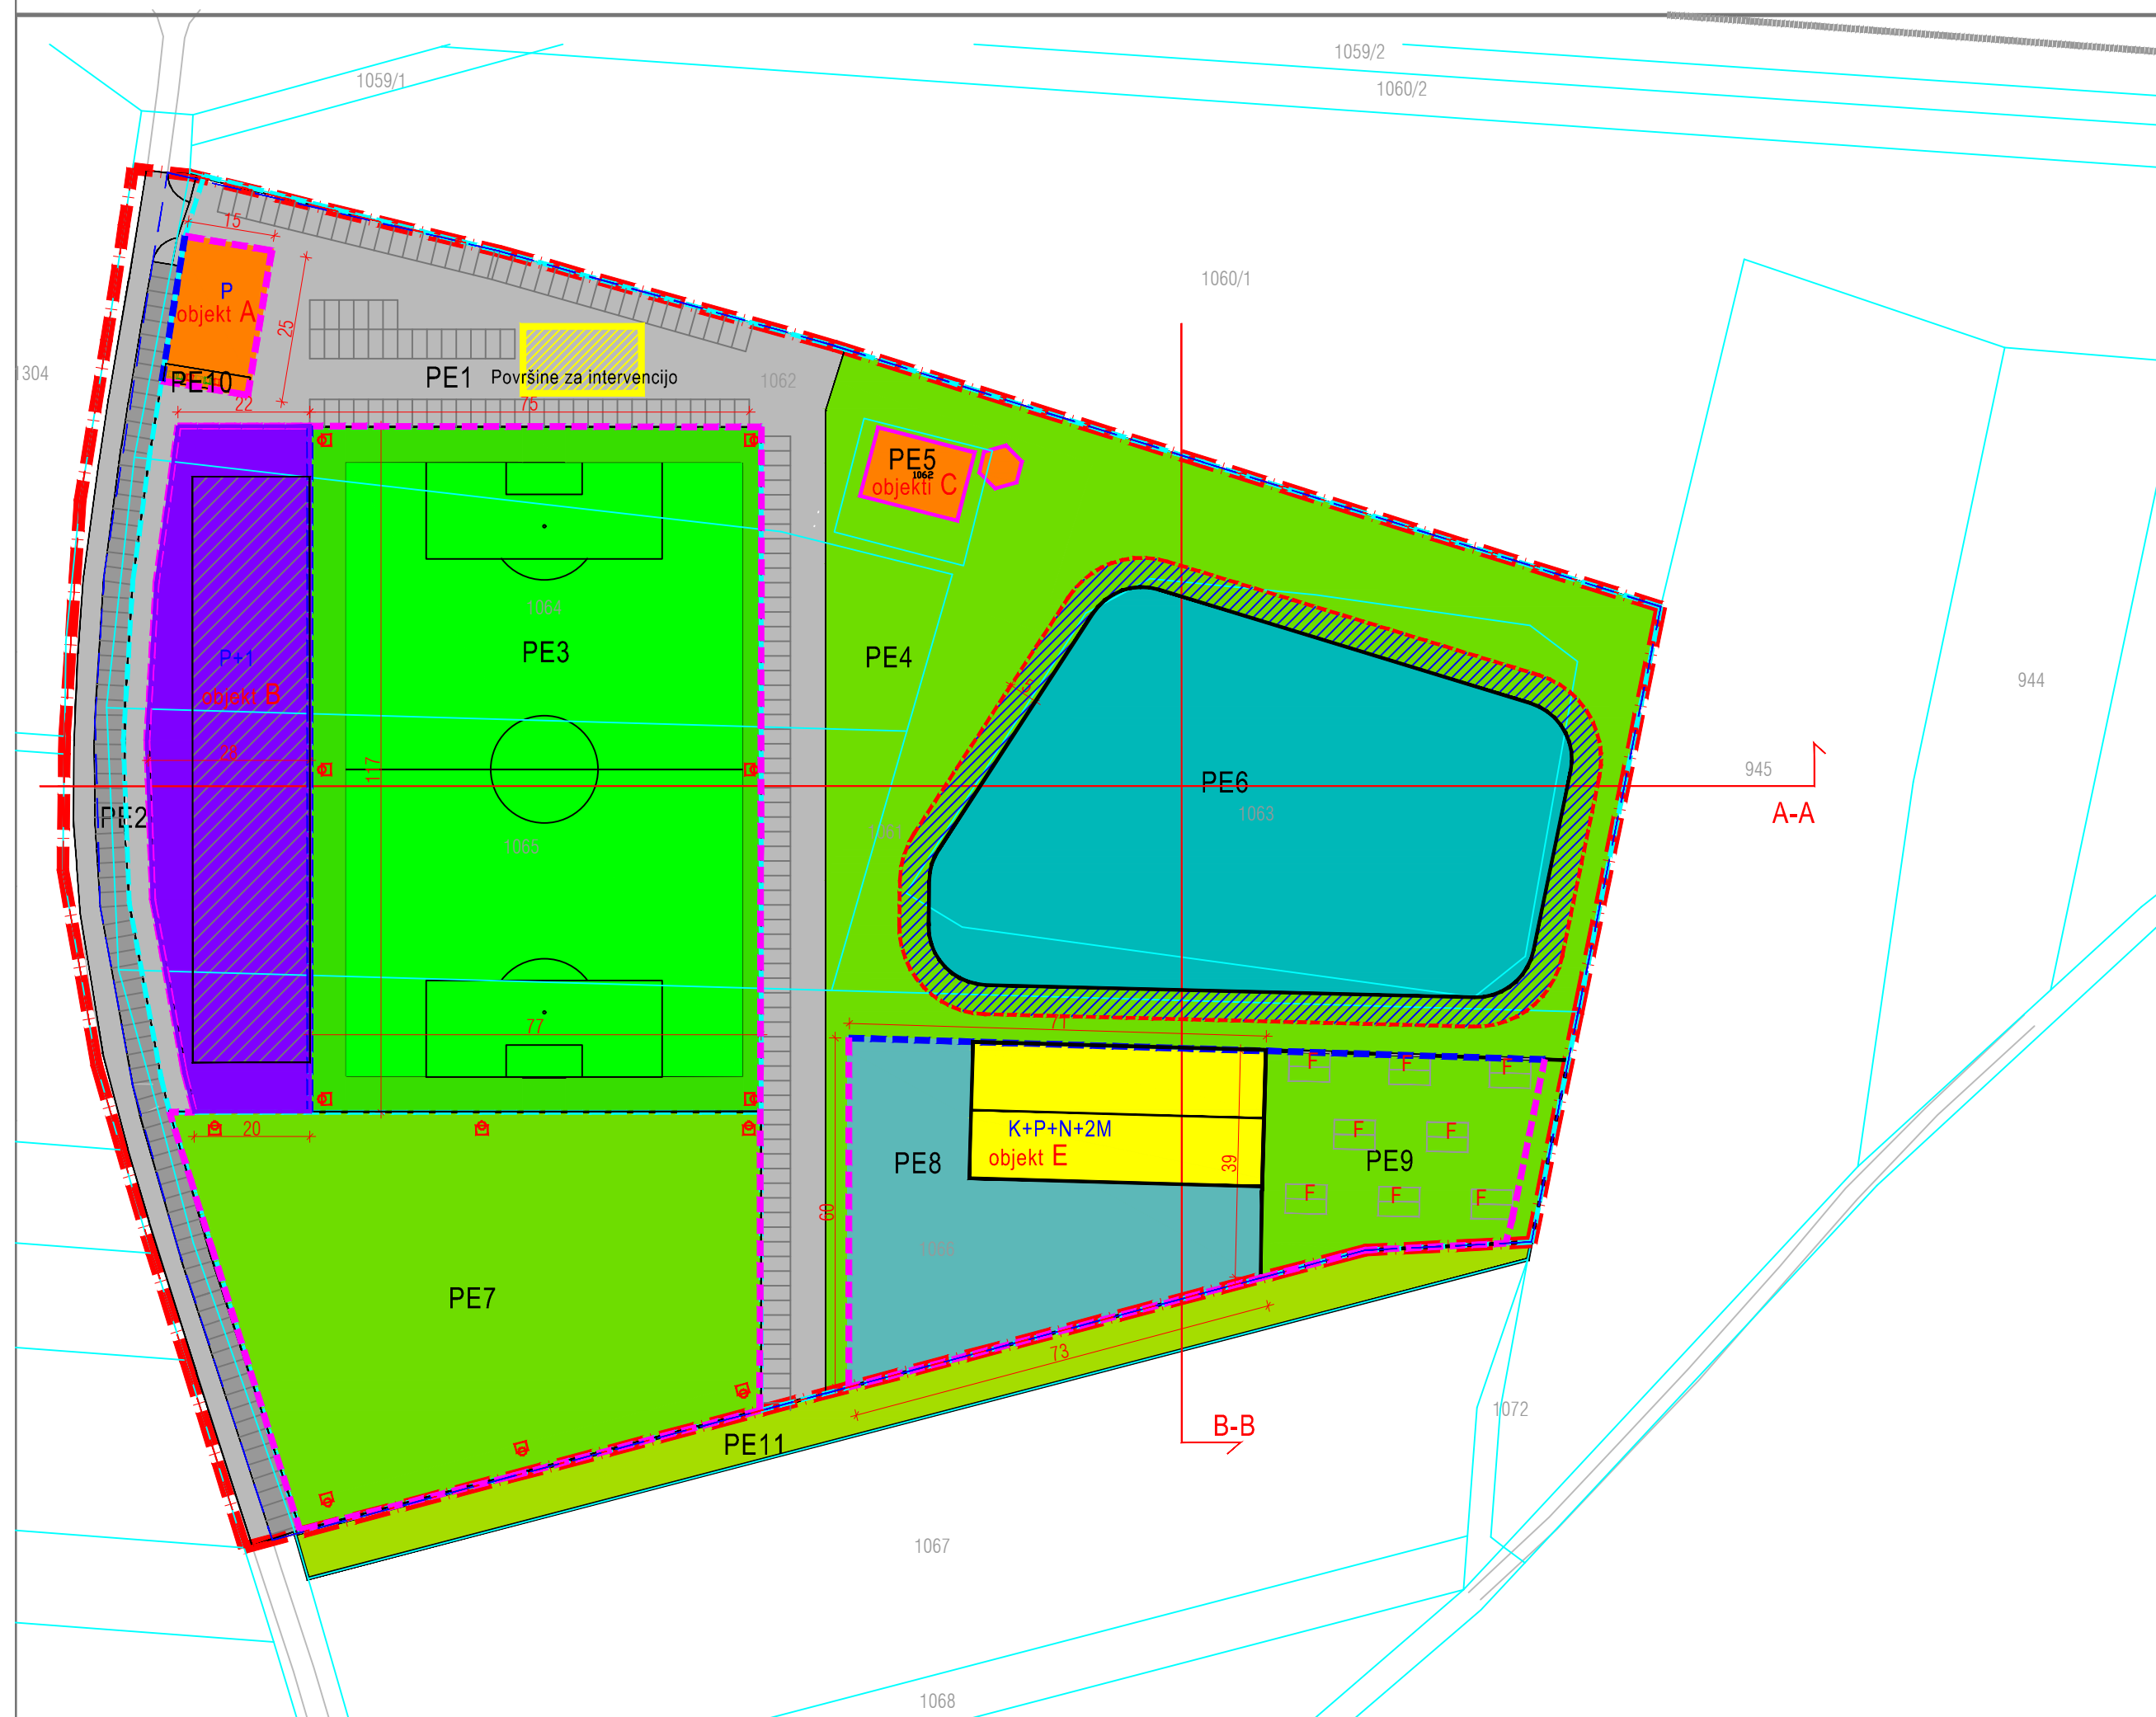

NAROČNIK OBČINA DORNAVA DORNAVA 135A, DORNAVA		OBJEKT OBČINSKI PODROBNI PROSTORSKI NAČRT	
IZVAJALEC IBIS d.o.o., inženiring biro, investicijsko svetovanje Trg Alfonza Šarha 1, 2310 Slov. Bistrica Tel.: 02 80 50 450, e-mail: info@ibis-inz.si		NASLOV RISBE UREDITVENA SITUACIJA	
ODGOVORNI VODJA PROJEKTA IGOR KRAŠEVAC, univ.dipl.inž.arh.		ŠT. ID ZAPS 0471 A	
ODGOVORNI PROJEKTANT IGOR KRAŠEVAC, univ.dipl.inž.arh.		ŠT. RISBE ZAPS 0471 A	
OBDELAL IGOR KRAŠEVAC, univ.dipl.inž.arh.		ŠT. NAČRTA 7/2017	
DATUM september 2019		MERILO B/5	